


Állapot a-a metszet m= 1: 100

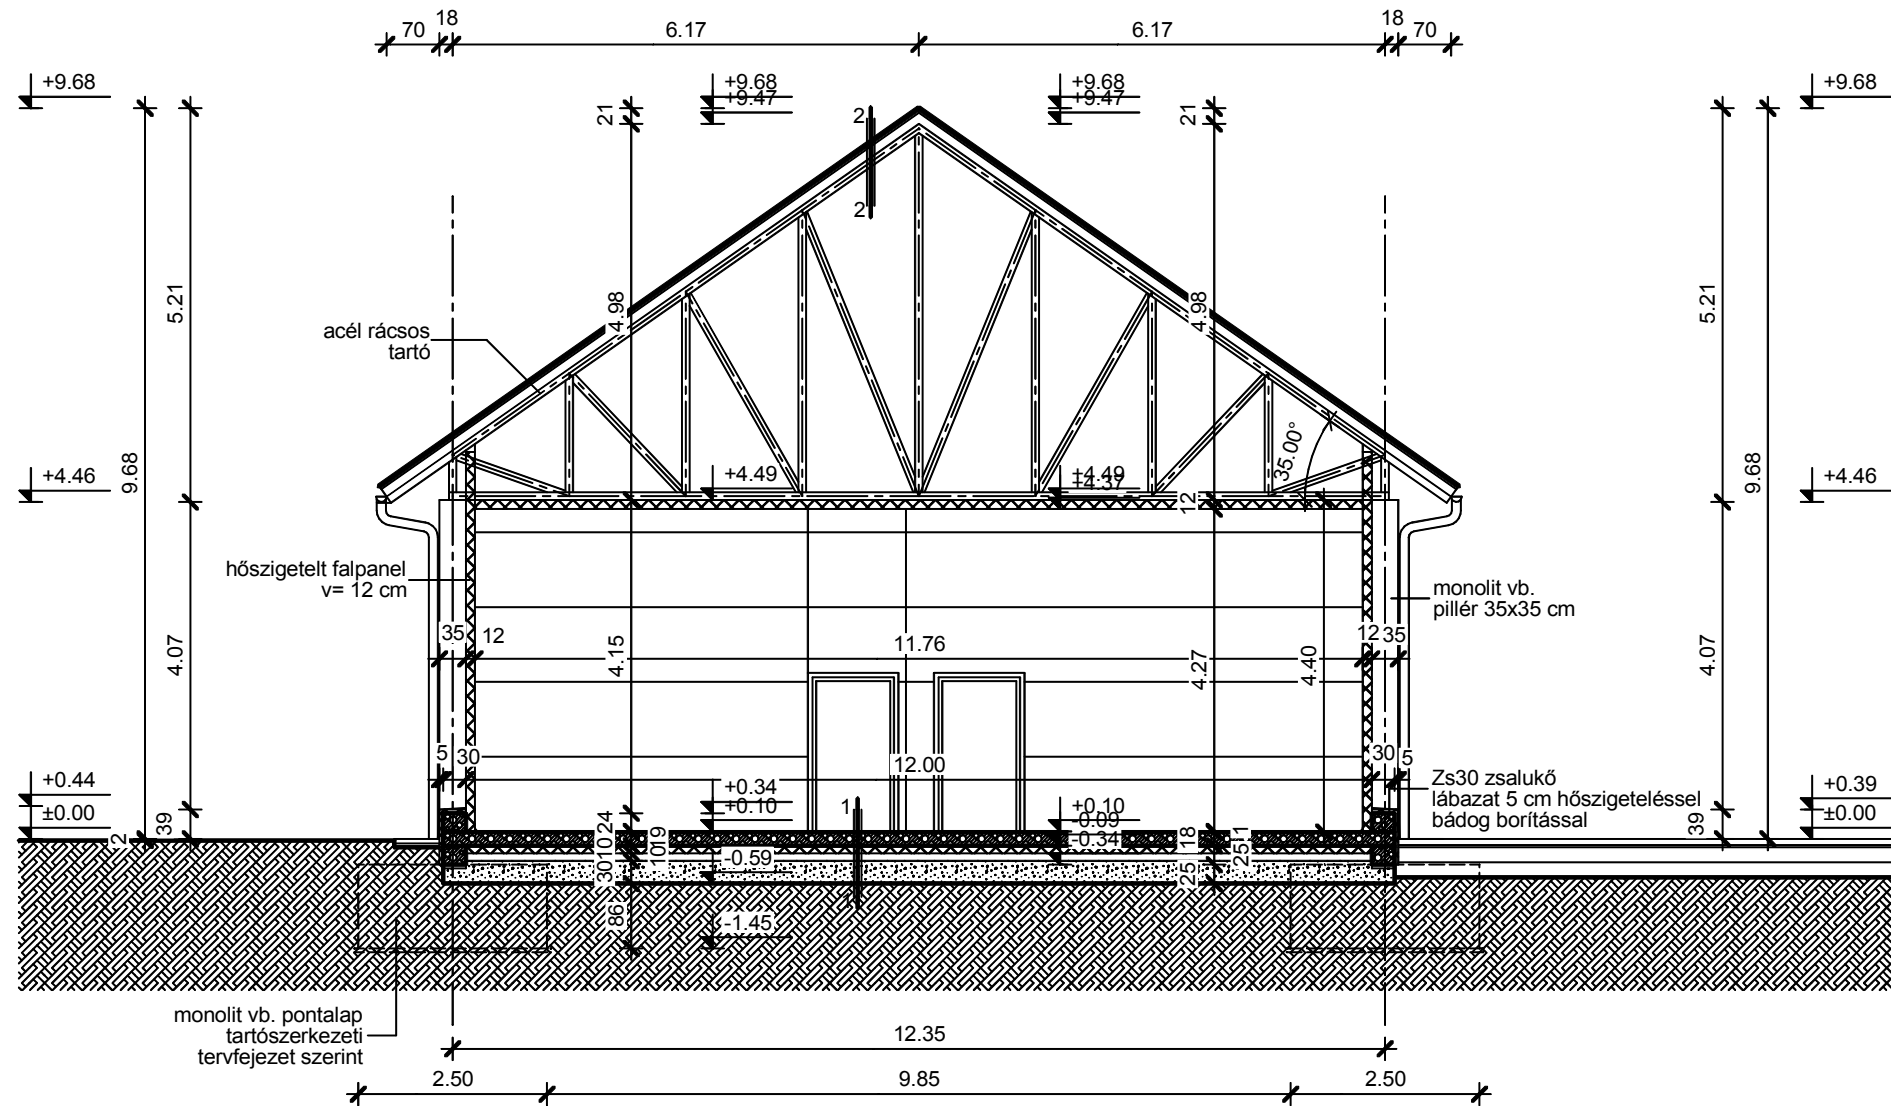

- 1 | 1 cm ipari padló
18 cm aljatbeton
1 rtg. technológiai szigetelés
10 cm hőszigetelés
1 rtg. mechanikai védőfólia
1 rtg. talajnedv.elleni szig. mod.bit.lem.
1 rtg. kellősítő alapozás
10 cm vasalt szerelőbeton
30 cm tömörített törtkavics
termett talaj

- 2 | 3 cm piros cserepeslemez
12 cm trapézlemez
- cm méretezett acél rácsos tartó

PROJEKTNÉV: Tejüzem rendeltetésű épület bővítésének építési engedélyezési terve	ÉPÍTETŐ: Happy Tejtermék Kft. 1131 Budapest, Mosoly u. 12-26. A ép. 4/2.	ÉPÍTÉS HELYE: Békéscsaba, Kistrét 86. hrsz.: 0628/4.
RAJZ MEGNEVEZÉSE: Állapot metszet		MÉRETARÁNY: M=1: 100
TERVEZŐ: KRAUSZ JÓZSEF Békéscsaba, Wlassich st. 11. I/4.	É2-04-0083 MÉK 04-0083	KÉSZÜLT: 2016. március hó
RAJZSZÁM: E-03		
Ez a termék a tervező szellemi terméke, melyet szerzői jog véd. Felhasználás csak a Ptk. szerint lehetséges.		