



Tervezett dél-keleti homlokzat  
m= 1: 100

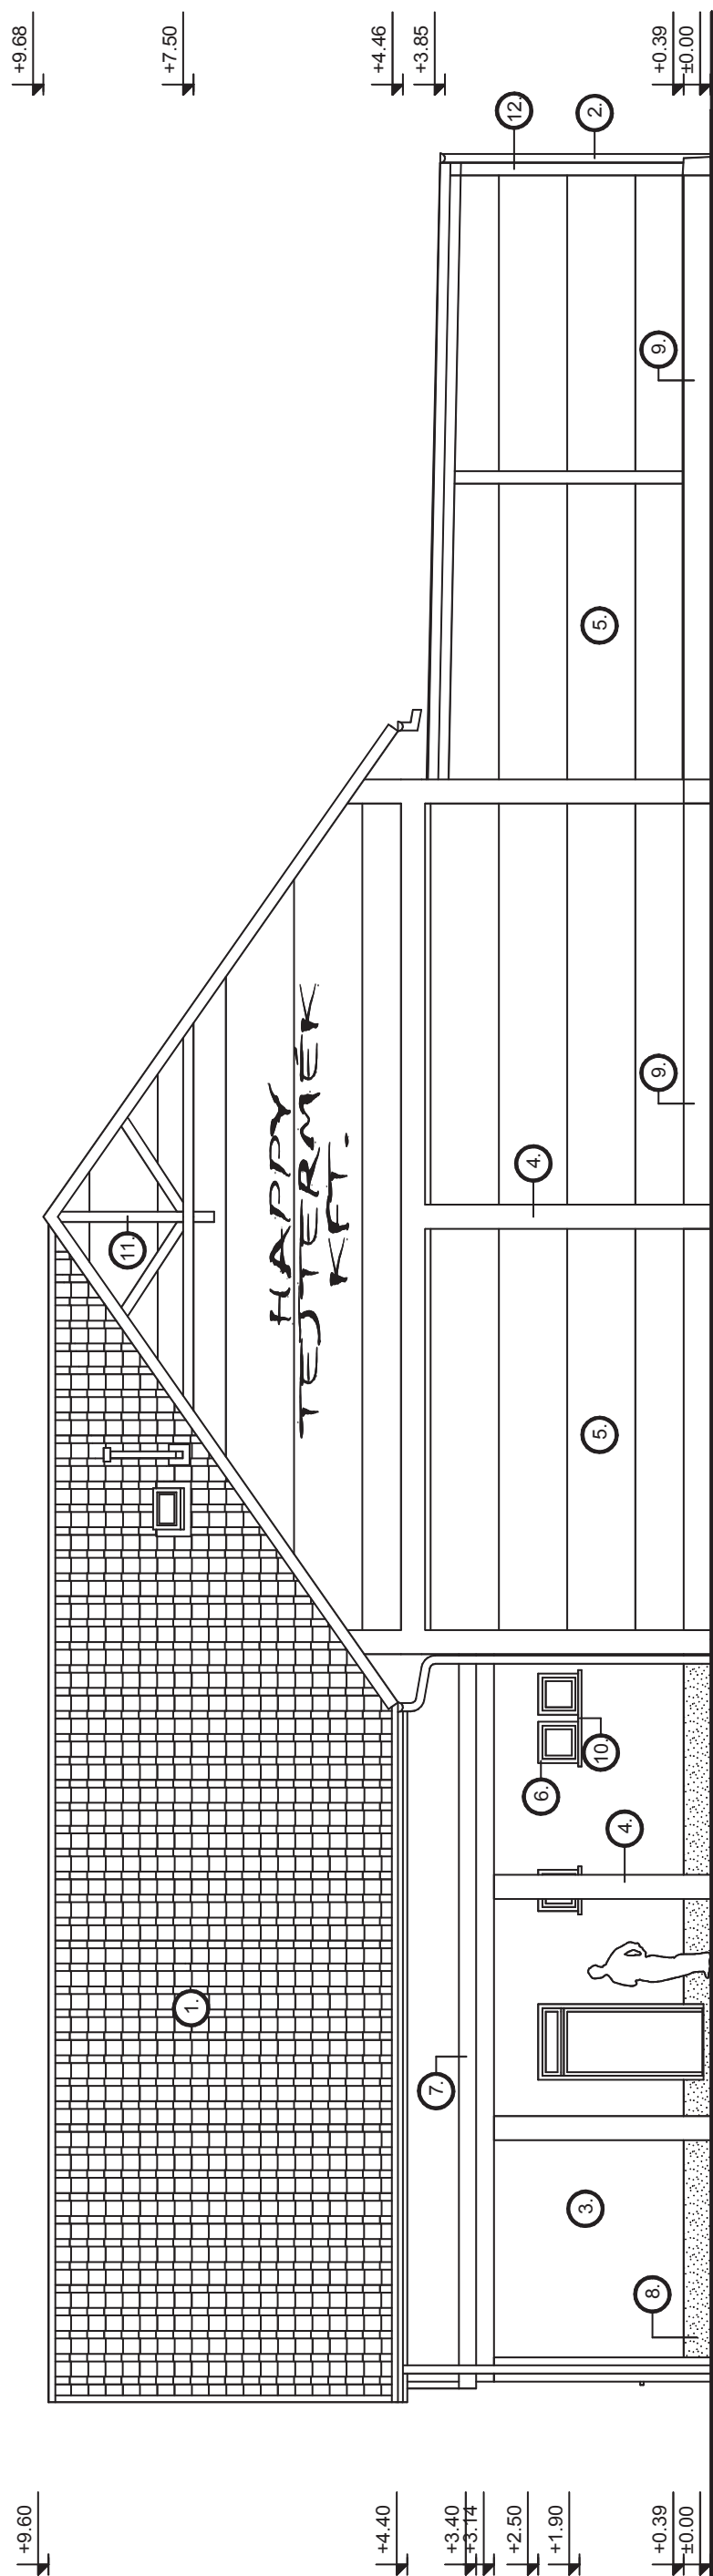


K K épületbővítés

Tervezett észak-nyugati homlokzat  
m= 1: 100

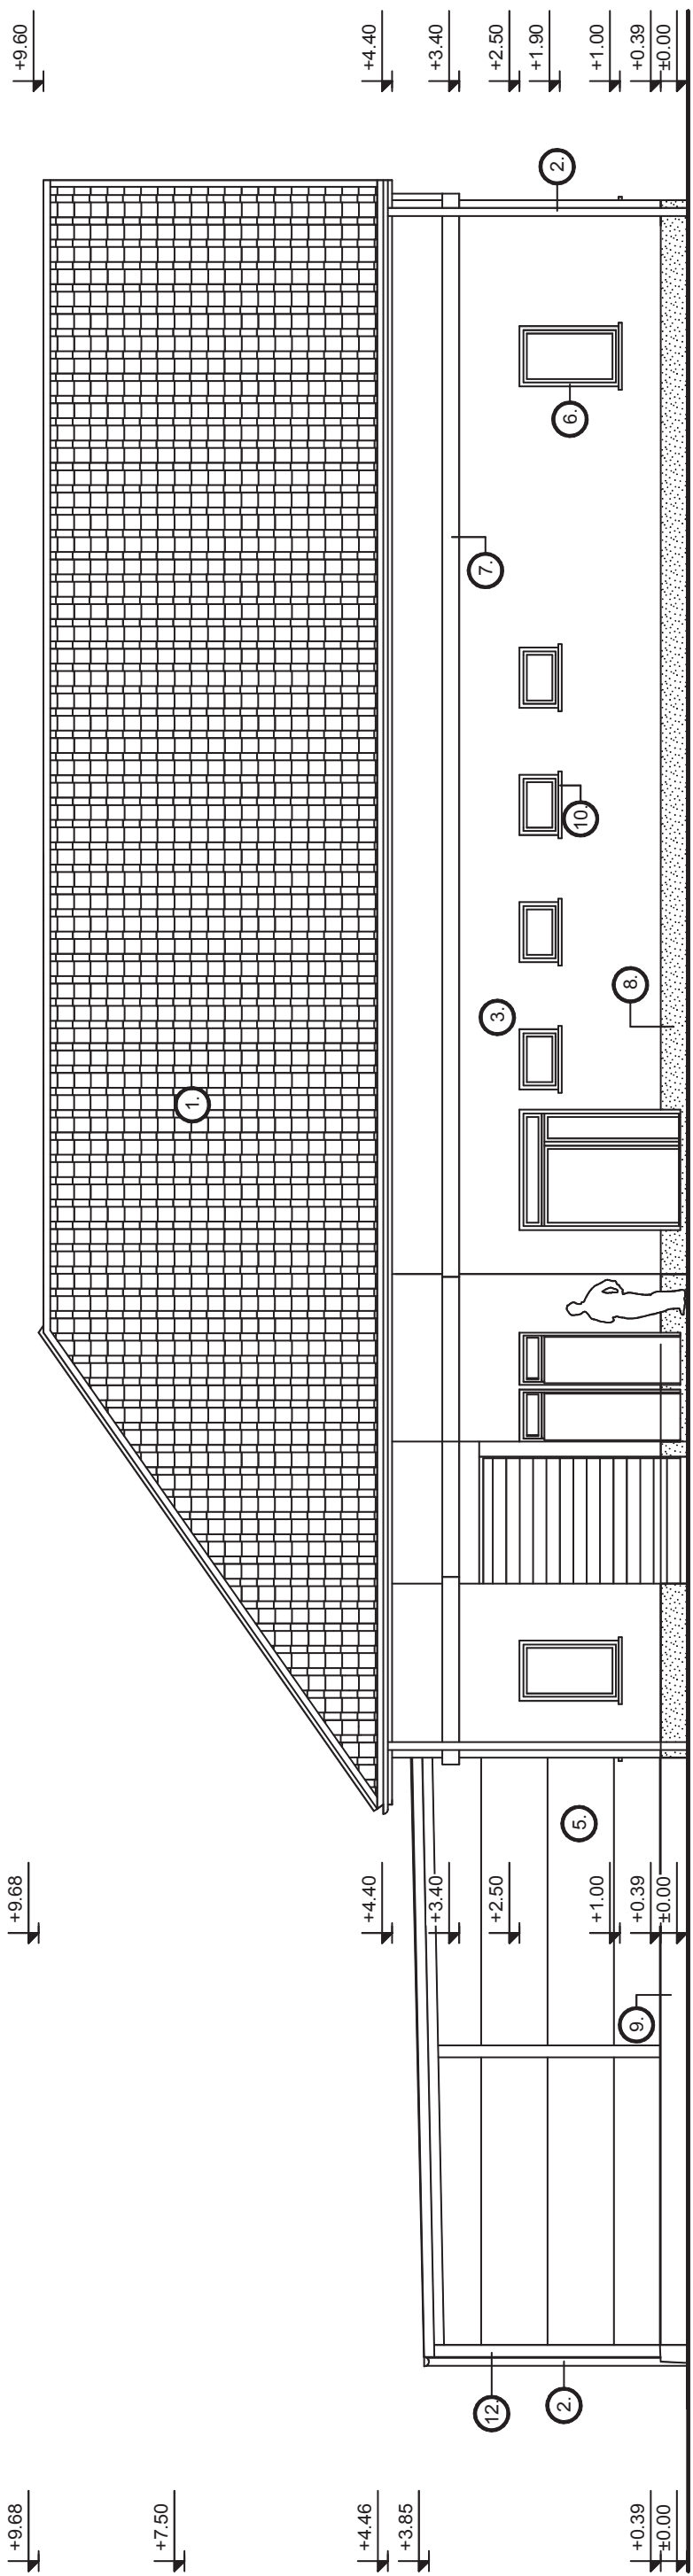

K K épületbővítés

Tervezett észak-keleti homlokzat  
m= 1: 100

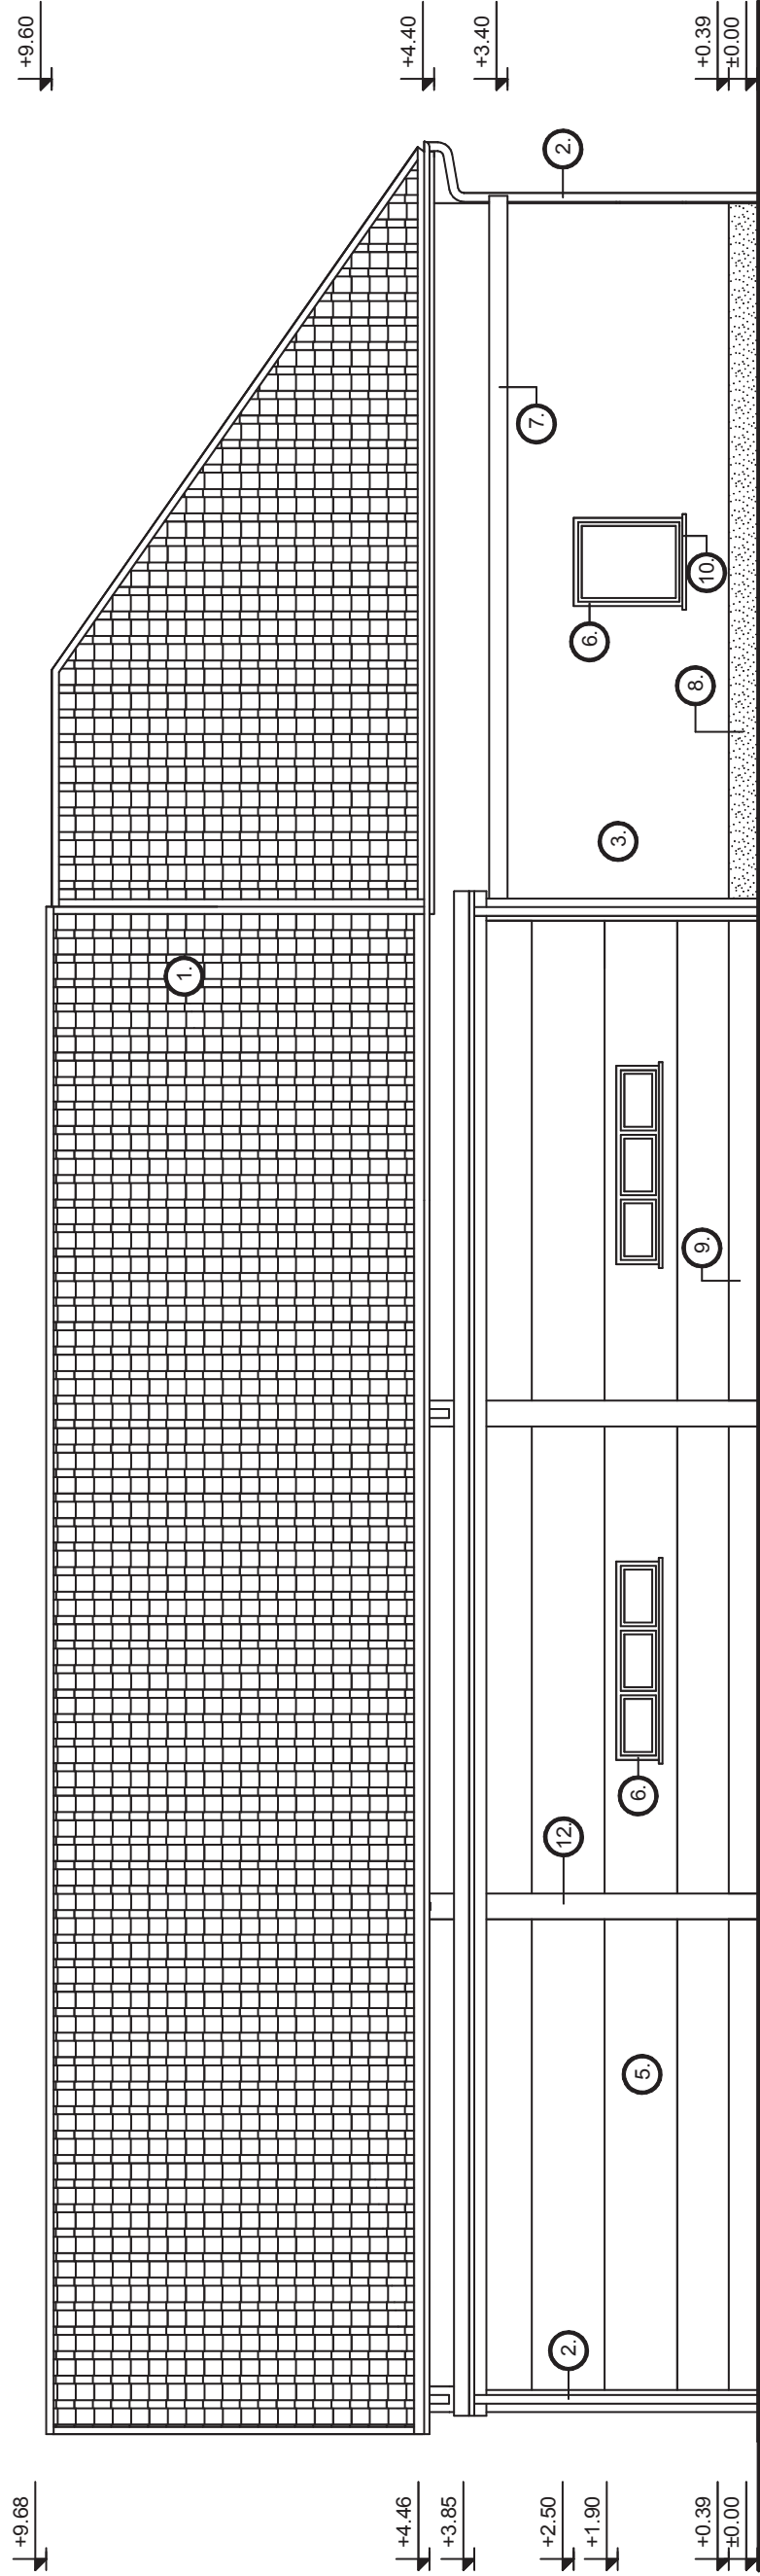

K K épületbővítés

1. barnás cseréplemez
2. barna L indab eresztés- és lefolyó ostoma
3. világos barna nemesvakolat Baumit Silkcat
4. sötét barna nemesvakolat Baumit Silkcat
5. Trimoterm FTV120 szürke hőszigetelt falpanel
6. barna műanyag nyílászáró
7. sötét barna polisztróloszamenetika Baumit Silkcat
8. barna egyrétegű szilikonvakolat Baumit Mono onix
9. barna L indab eresztés- és lefolyó ostoma
10. barna fémpanel hőszigetelt vakolat Baumit Mono onix
11. barna fémpanel hőszigetelt vakolat Baumit Mono onix
12. szürke mázolás acél felületen

PROJEKTHEY: Tejüzem rendeltetési épület bővítésének építési engedélyezési levele	ÉPÍTETŐ: Happy Tejtermék Kft. 113 Budapest, Mósoly u. 12-26. A ép. 4/2	ÉPÍTÉS HELYE: Békéscsaba, Kisréti 86. Tírsz.: 0028/4.
RAJZ MEGNEVEZÉSE: Tervezett homlokzatok	KÉSZÜLT: 2016. március hó	MÉRÉSKÉNY: M=1: 100
TERVEZŐ: KRALJICZŐZSEF Békéscsaba, Vassich st. 11. /14.	RAJZSZÁM: E-06	

Ez a terv a tervező szellemi terméke, melyet szerzői jog védi. Felhasználás csak a Ptk. szerinti lehetőség.