


Tervezett b-b metszet m= 1: 100

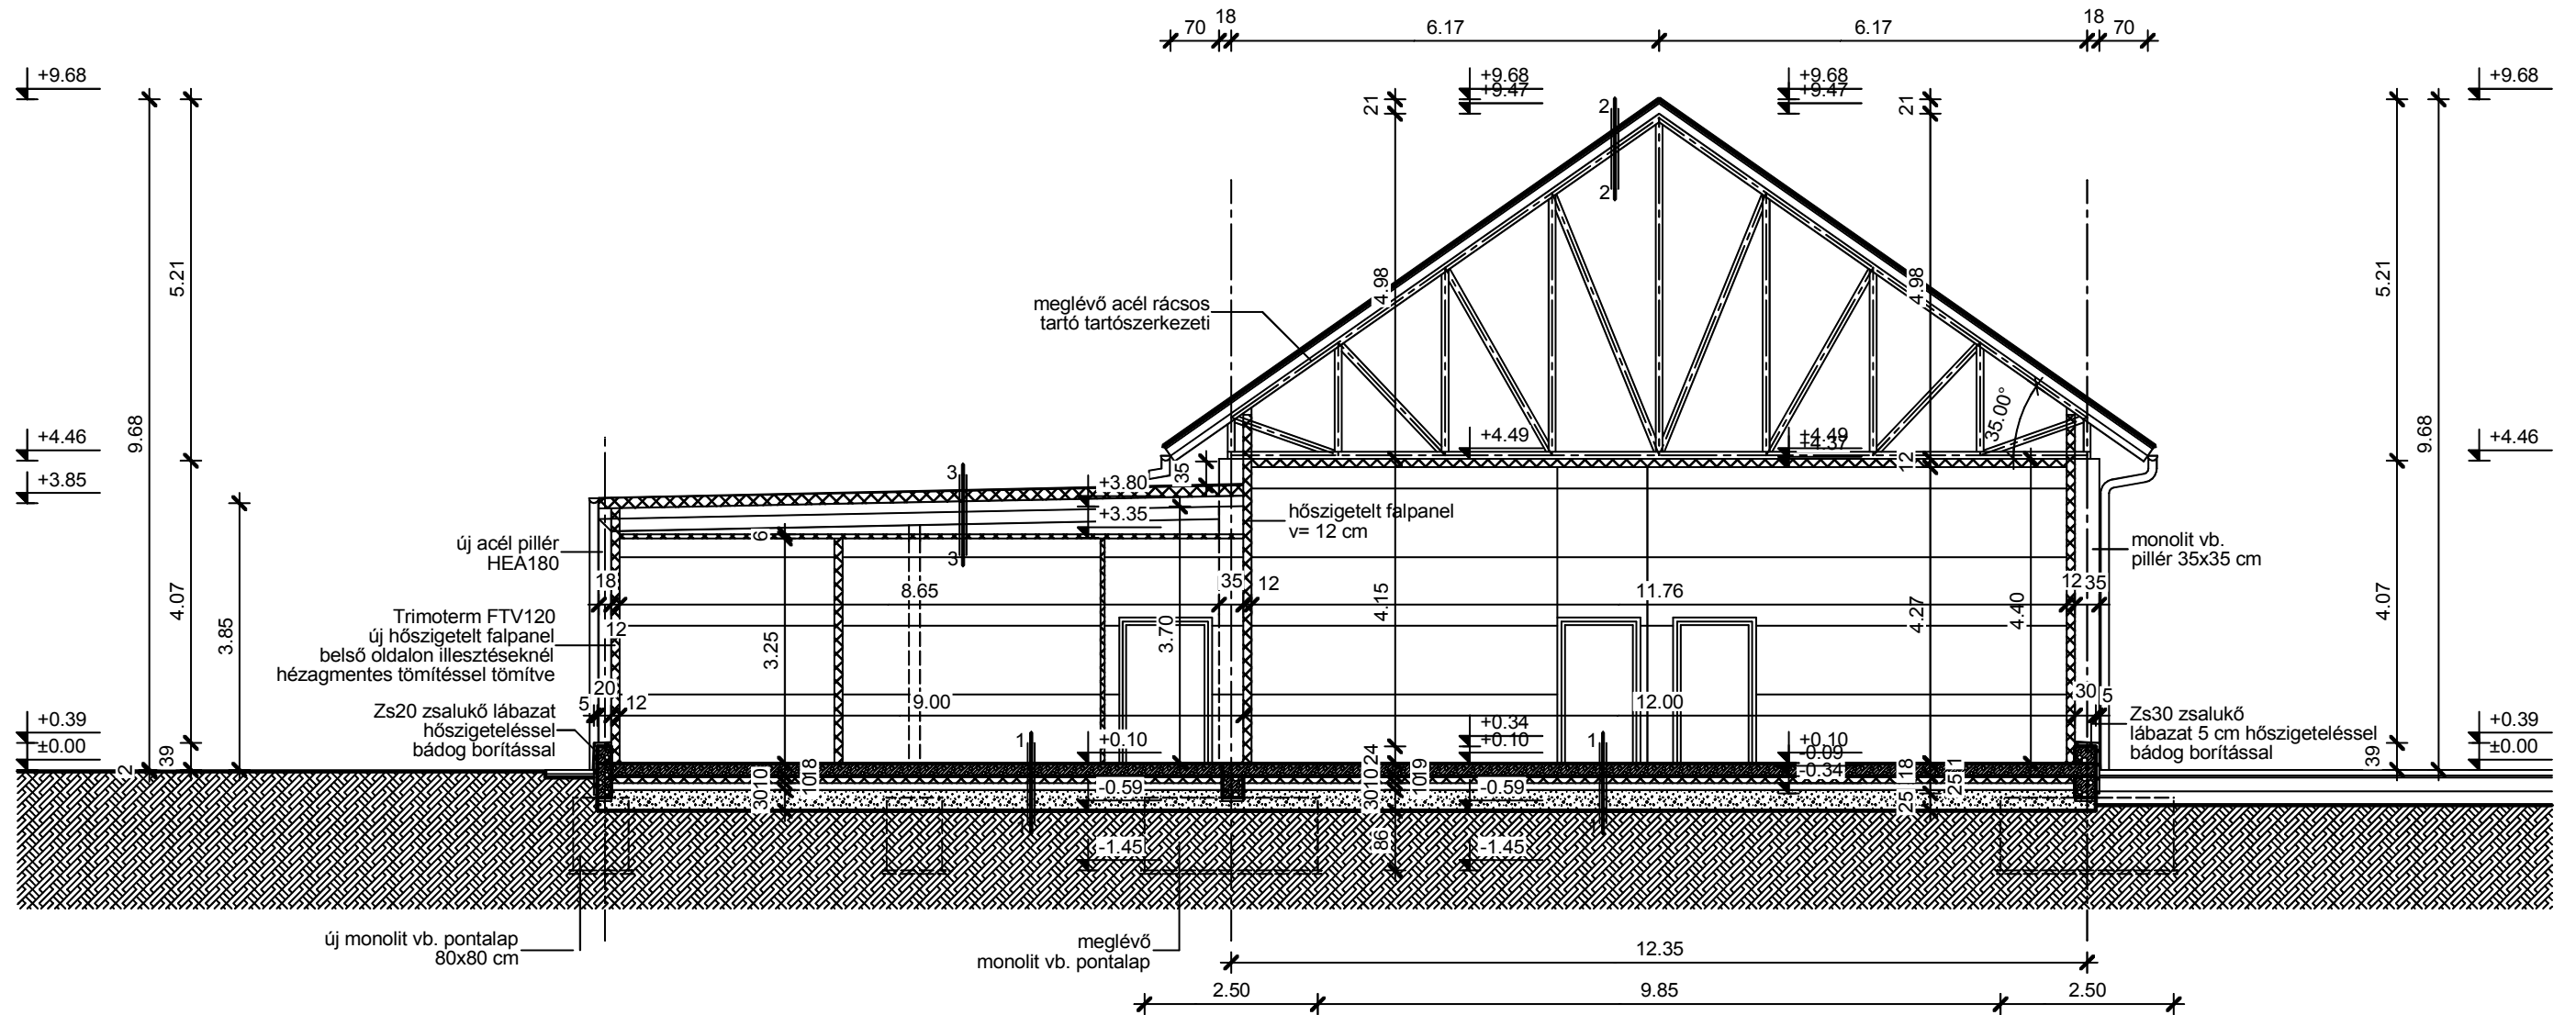

- 1 1 cm ipari padló
18 cm aljzatbeton
1 rtg. technológiai szigetelés
10 cm hőszigetelés
1 rtg. mechanikai védőfólia
1 rtg. talajnedv.elleni szig. mod.bit.lem.
1 rtg. kellősítő alapozás
10 cm vasalt szerelőbeton
30 cm tömörített törtkavics
termett talaj

- 2 3 cm piros cserepeslemez
12 cm trapézlemez
- cm méretezett acél rácsos tartó

- 3 1 rtg. Bauder Karat csap. víz ellenei szig. fedőréteg
1. rtg. Bauder Flex csap. víz ellenei szig. első réteg
15 cm Bauder PIR FA hőszigetelés
1 rtg. Bauder Therm párazáró réteg
15 cm LINDAB trapézlemez LTP150x1.5
18 cm HEA180 acél tetőtartó
6 cm Trimotemr FTV60 hőszigetelő panel

PROJEKTNÉV: Tejüzem rendeltetésű épület bővítésének építési engedélyezési terve	ÉPÍTETŐ: Happy Tejtermék Kft. 1131 Budapest, Mosoly u. 12-26. A ép. 4/2.	ÉPÍTÉS HELYE: Békéscsaba, Kistrét 86. hrsz.: 0628/4.
RAJZ MEGNEVEZÉSE: Tervezett metszet		MÉRÉ TARÁNY: M=1: 100
TERVEZŐ: KRAUSZ JÓZSEF Békéscsaba, Wlassich st. 11. I/4.	É2-04-0083 MÉK 04-0083	KÉSZÜLT: 2016. március hó
Ez a termék a tervező szellemi terméke, melyet szerzői jog véd. Felhasználás csak a Ptk. szerint lehetséges.		RAJZSZÁM: E-05