# Tervezett alaprajz
m= 1: 100

Megjegyzés:

Bővítés beépített alapterülete 186.74 m2
Épület beépített alapterülete 701.14 m2
Épület összes hasznos alapterülete fedett beállókkal 585.27 m2
Fedett tornác alapterülete 31.59 m2

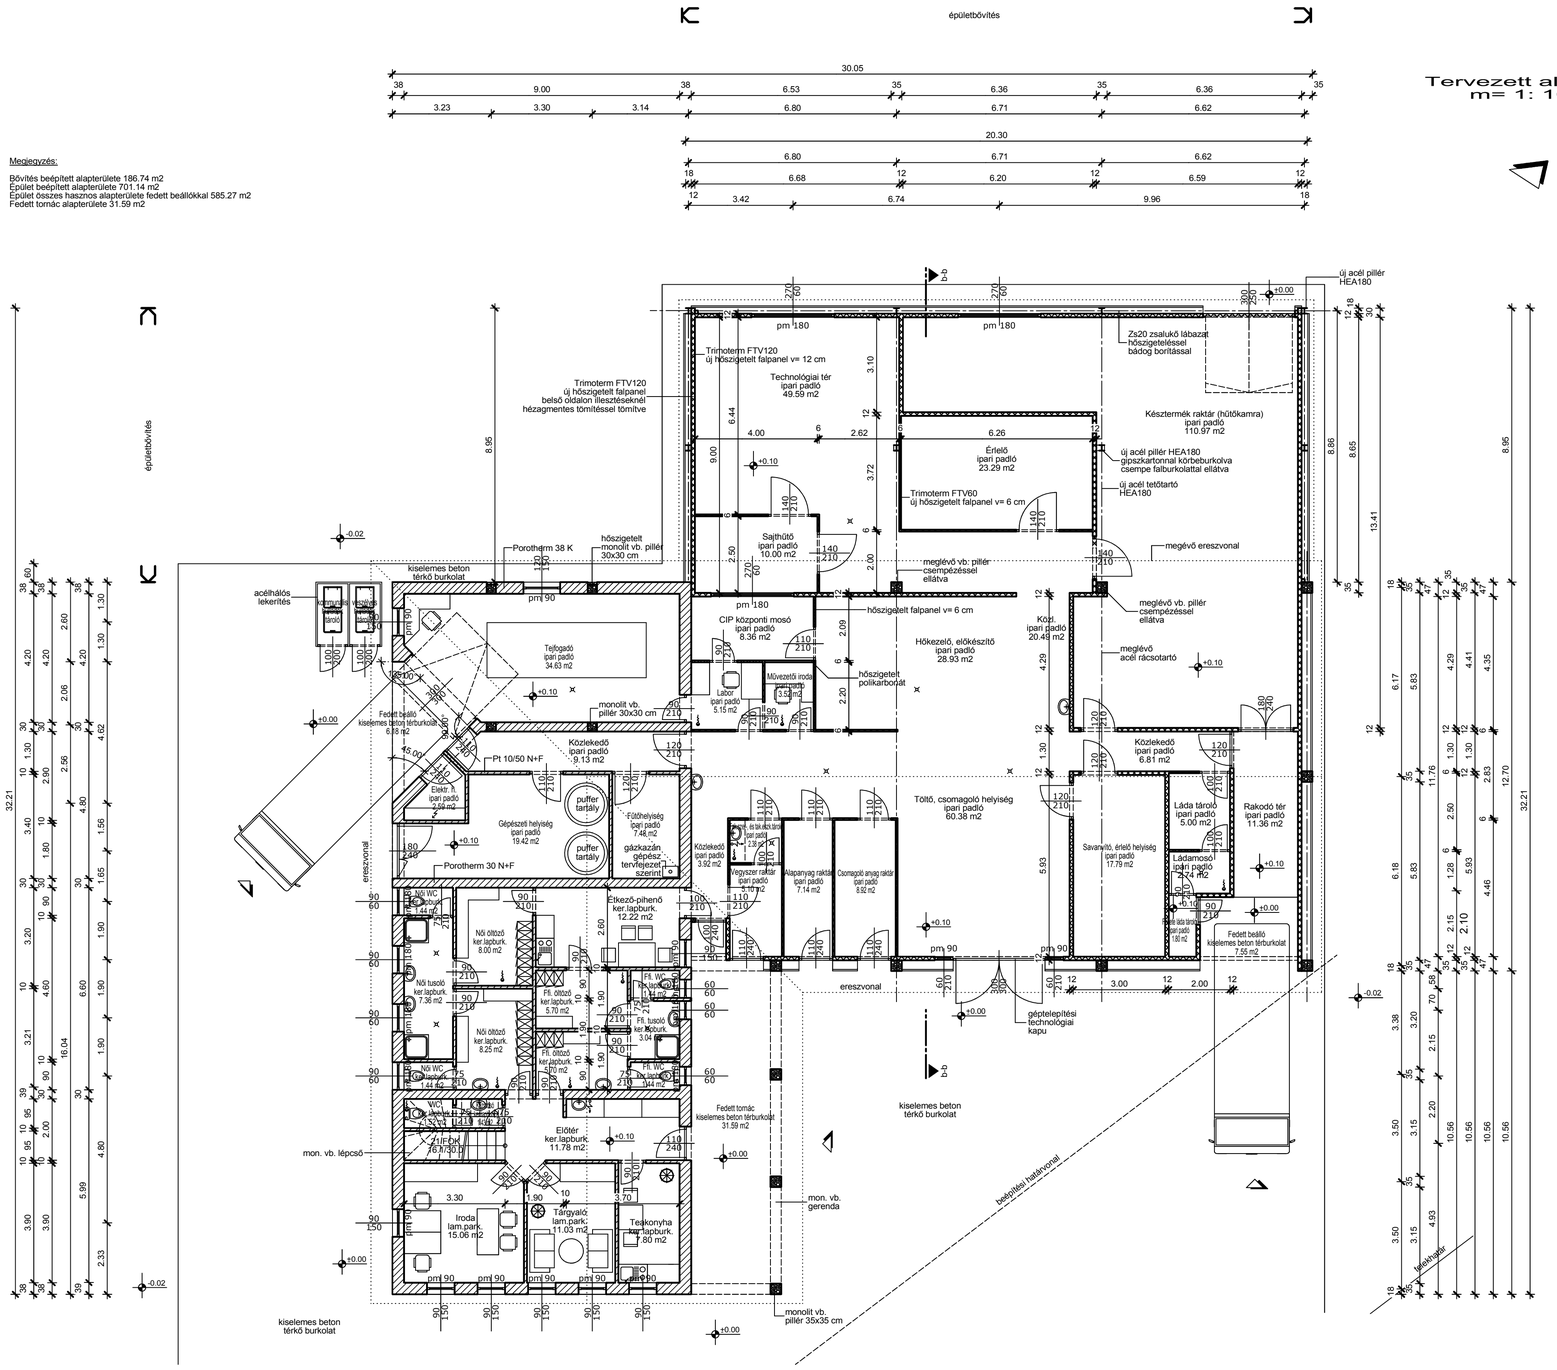

PROJEKTNÉV: Tejüzem rendeltetésű épület bővítésének építési engedélyezési terve	ÉPÍTTETŐ: Happy Tejtermék Kft. 1131 Budapest, Mosoly u. 12-26. A ép. 4/2.	ÉPÍTÉS HELYE: Békéscsaba, Kisrét 86. hrsz.: 0628/4.
RAJZ MEGNEVEZÉSE: Tervezett alaprajz		MÉRETARÁNY: M=1: 100
TERVEZŐ: KRAUSZ JÓZSEF Békéscsaba, Wlassich st. 11. I/4. É2-04-0083 MÉK 04-0083	KÉSZÜLT: 2016. március hó	RAJZSZÁM: E-04

Ez a termék a tervező szellemi terméke, melyet szerzői jog véd. Felhasználás csak a Ptk. szerint lehetséges.